


PLANTA PRIMERA



SUP TOTALS BAIXOS 3	
SUP. CONTRUÏDA	117,60 m ²
SUP. ÚTIL	101,11 m ²
SUP. EXTERIOR	67,67 m ²

- Les superfícies definitives seran les resultants de l'execució de l'obra.
- Es fa entrega de l'habitatge només amb mobles i electrodomèstics que constin en la memòria de qualitat.
- Les imatges són una recreació per mostrar l'aplicació del conjunt dels acabats.
- Aquests plànols intenten veure el tipus de paviment tot i que el definitiu serà l'escullit entre les opcions de la memòria.
- Els armaris empotrats són els indicats amb les sigles AE.

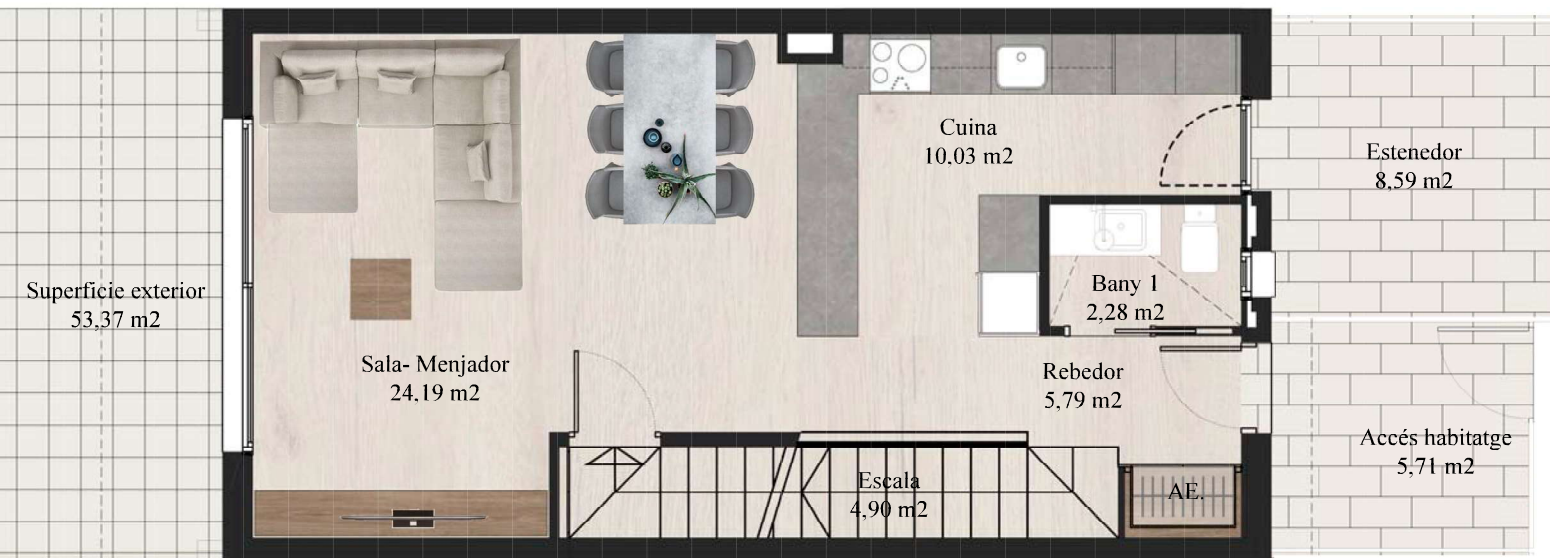

PLANTA BAIXA

0 0,5 1 1,5 2m