


PLANTA PRIMERA

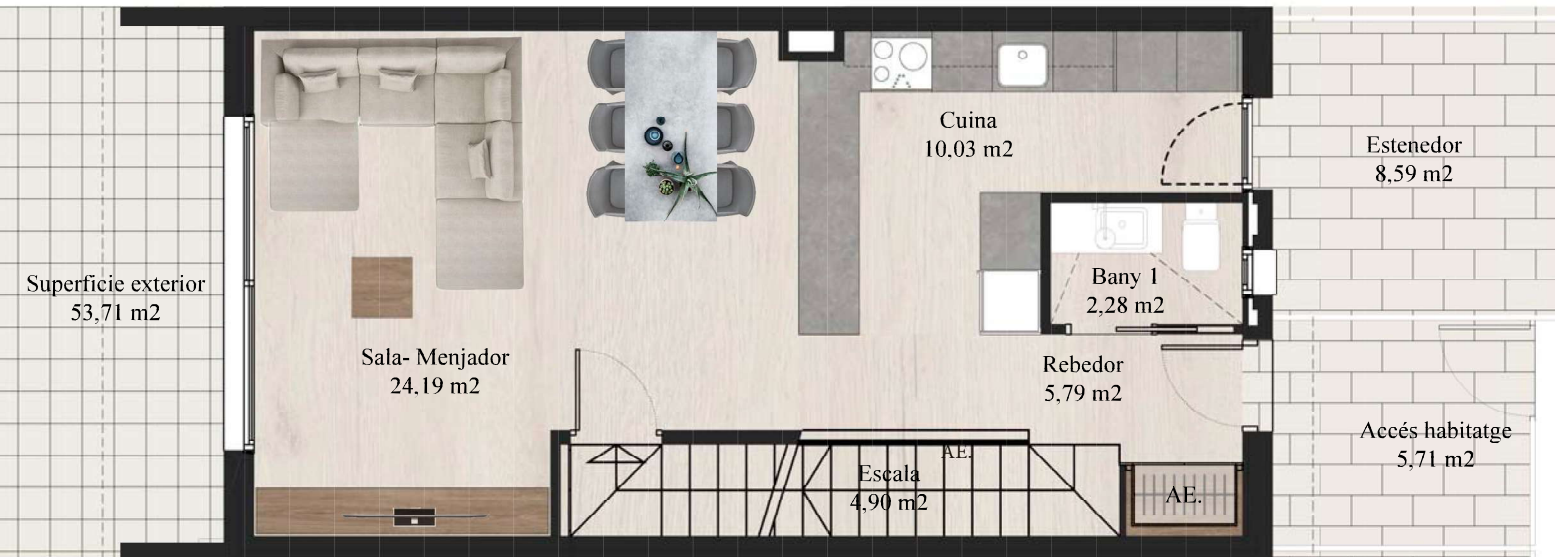

PLANTA BAIXA

0 0,5 1 1,5 2m

### SUP TOTALES BAIXOS 4

SUP. CONTRUÏDA	117,60 m <sup>2</sup>
SUP. ÚTIL	101,11 m <sup>2</sup>
SUP. EXTERIOR	68,01 m <sup>2</sup>

- Les superfícies definitives seran les resultants de l'execució de l'obra.
- Es fa entrega de l'habitatge només amb mobles i electrodomèstics que constin en la memòria de qualitats.
- Els armaris empotrats son els indicats amb les sigles AE.
- Les imatges són una recreació per mostrar l'aplicació del conjunt dels acabats.

