


PLANTA PRIMERA



PLANTA BAIXA

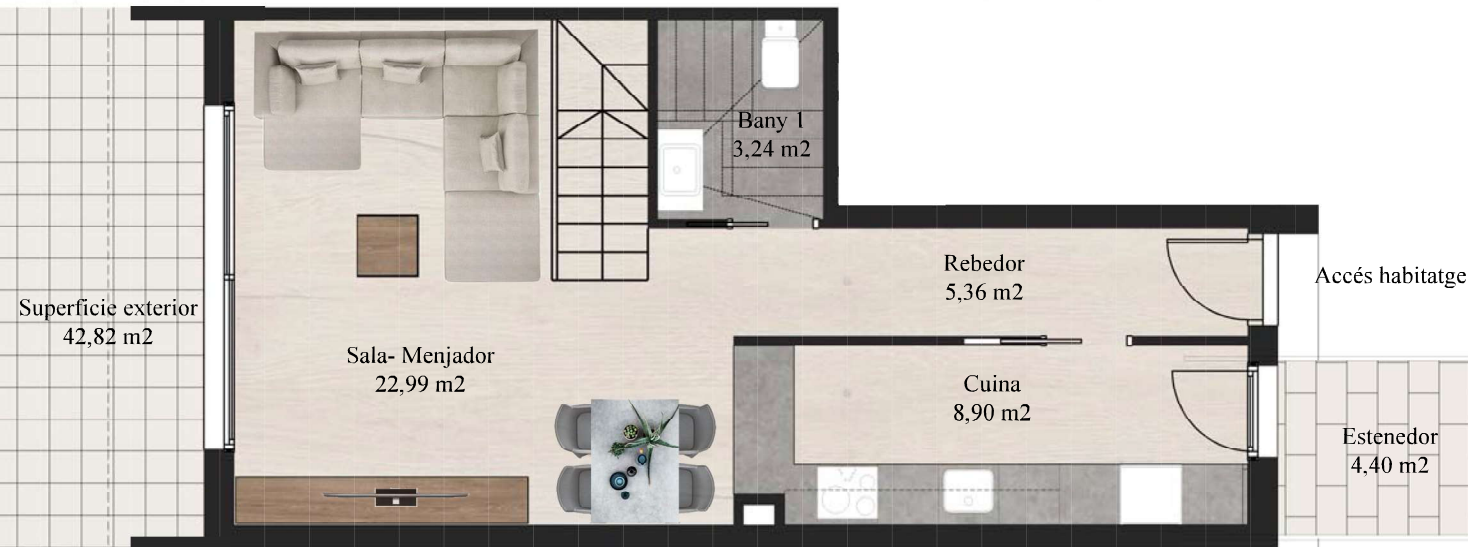

SUP TOTALS BAIXOS 3	
SUP. CONTRUÏDA	99.72 m ²
SUP. ÚTIL	85.18 m ²
SUP. EXTERIOR	47.22 m ²

- Les superfícies definitives seran els resultants de l'execució de l'obra.
- Es fa entrega de l'habitatge només amb mobles i electrodomèstics que constin en la memòria de qualitats.
- Les imatges són una recreació per mostrar l'aplicació del conjunt dels acabats.
- Aquests plànols intenten veure el tipus de paviment tot i que el definitiu serà l'escullit entre les opcions de la memòria.
- Els armaris empotrats són els indicats amb les sigles AE.

