


PLANTA PRIMERA



PLANTA BAIXA

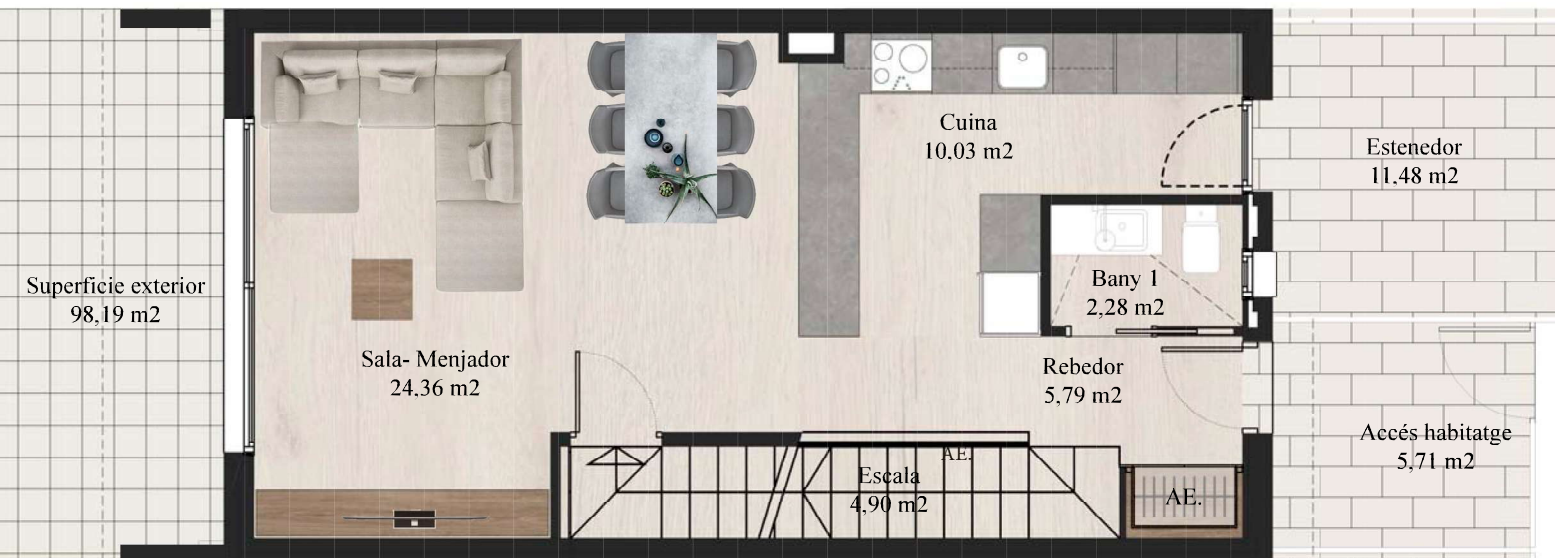

SUP TOTALES BAIXOS 6

SUP. CONTRUÏDA	121,52 m ²
SUP. ÚTIL	101,43 m ²
SUP. EXTERIOR	115,38 m ²

- Les superfícies definitives seran les resultants de l'execució de l'obra.
- Es fa entrega de l'habitatge només amb mobles i electrodomèstics que constin en la memòria de qualitats.
- Els armaris empotrats son els indicats amb les sigles AE.
- Les imatges són una recreació per mostrar l'aplicació del conjunt dels acabats.

